


NOTA:

1 - DIMENSÕES E NÍVEIS EM METRO.
2 - O KM 22,1242 DO TRAÇADO DO CANAL CP-0, ONDE TERMINA A TRANSIÇÃO DE SAÍDA, É O PT DA CURVA PI 20.

DESENHO DE REFERÊNCIA:

1 - 1384-D-CP0-GE0-23 - CANAL CP-0, PLANTA E PERFIL -
KM 20+000 A 22+500

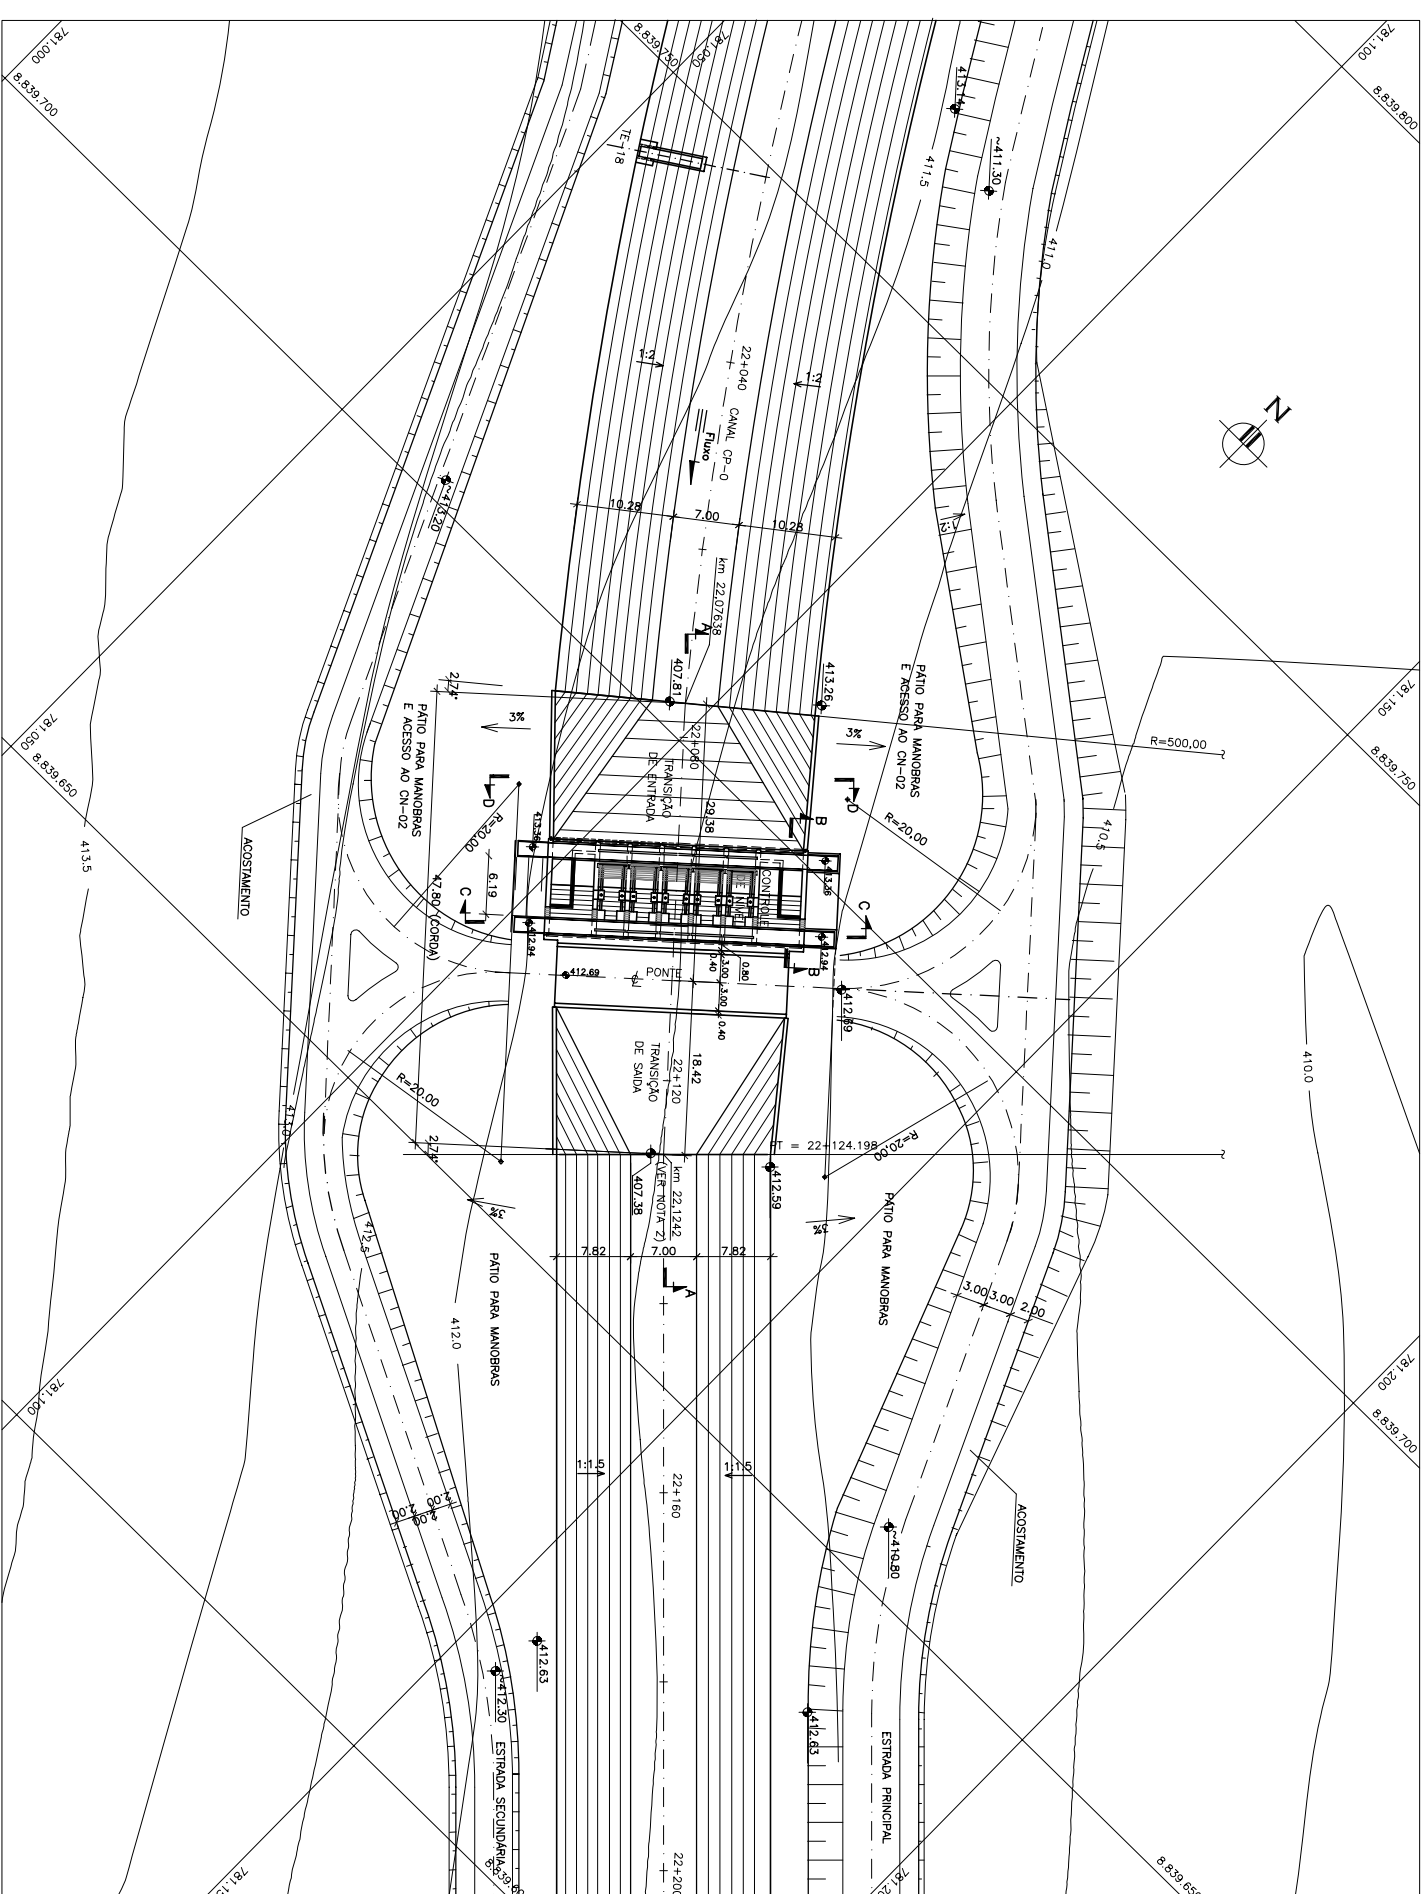

ESCALA GRÁFICA

(EM METROS)

1:400

[illegible]

 magna engenharia ltda.

www.mognong.com.br e-mail: mognong@mognong.com.br



CODE VERDE
COMPANHIA DE DESENVOLVIMENTO DO RIO VERDE

BAIXO DO IRECE

REVISÃO DO PROJETO BÁSICO

SISTEMA DE CONDUÇÃO

PLANTA

PLANTA

1384-D-CN2-HID-01-01

NAME DO	1384
	0

NOME DO RESQUILHO	DATA
1384-D-CN2-HID-01-01.dmg	18/04/2008

CN2-HID-01