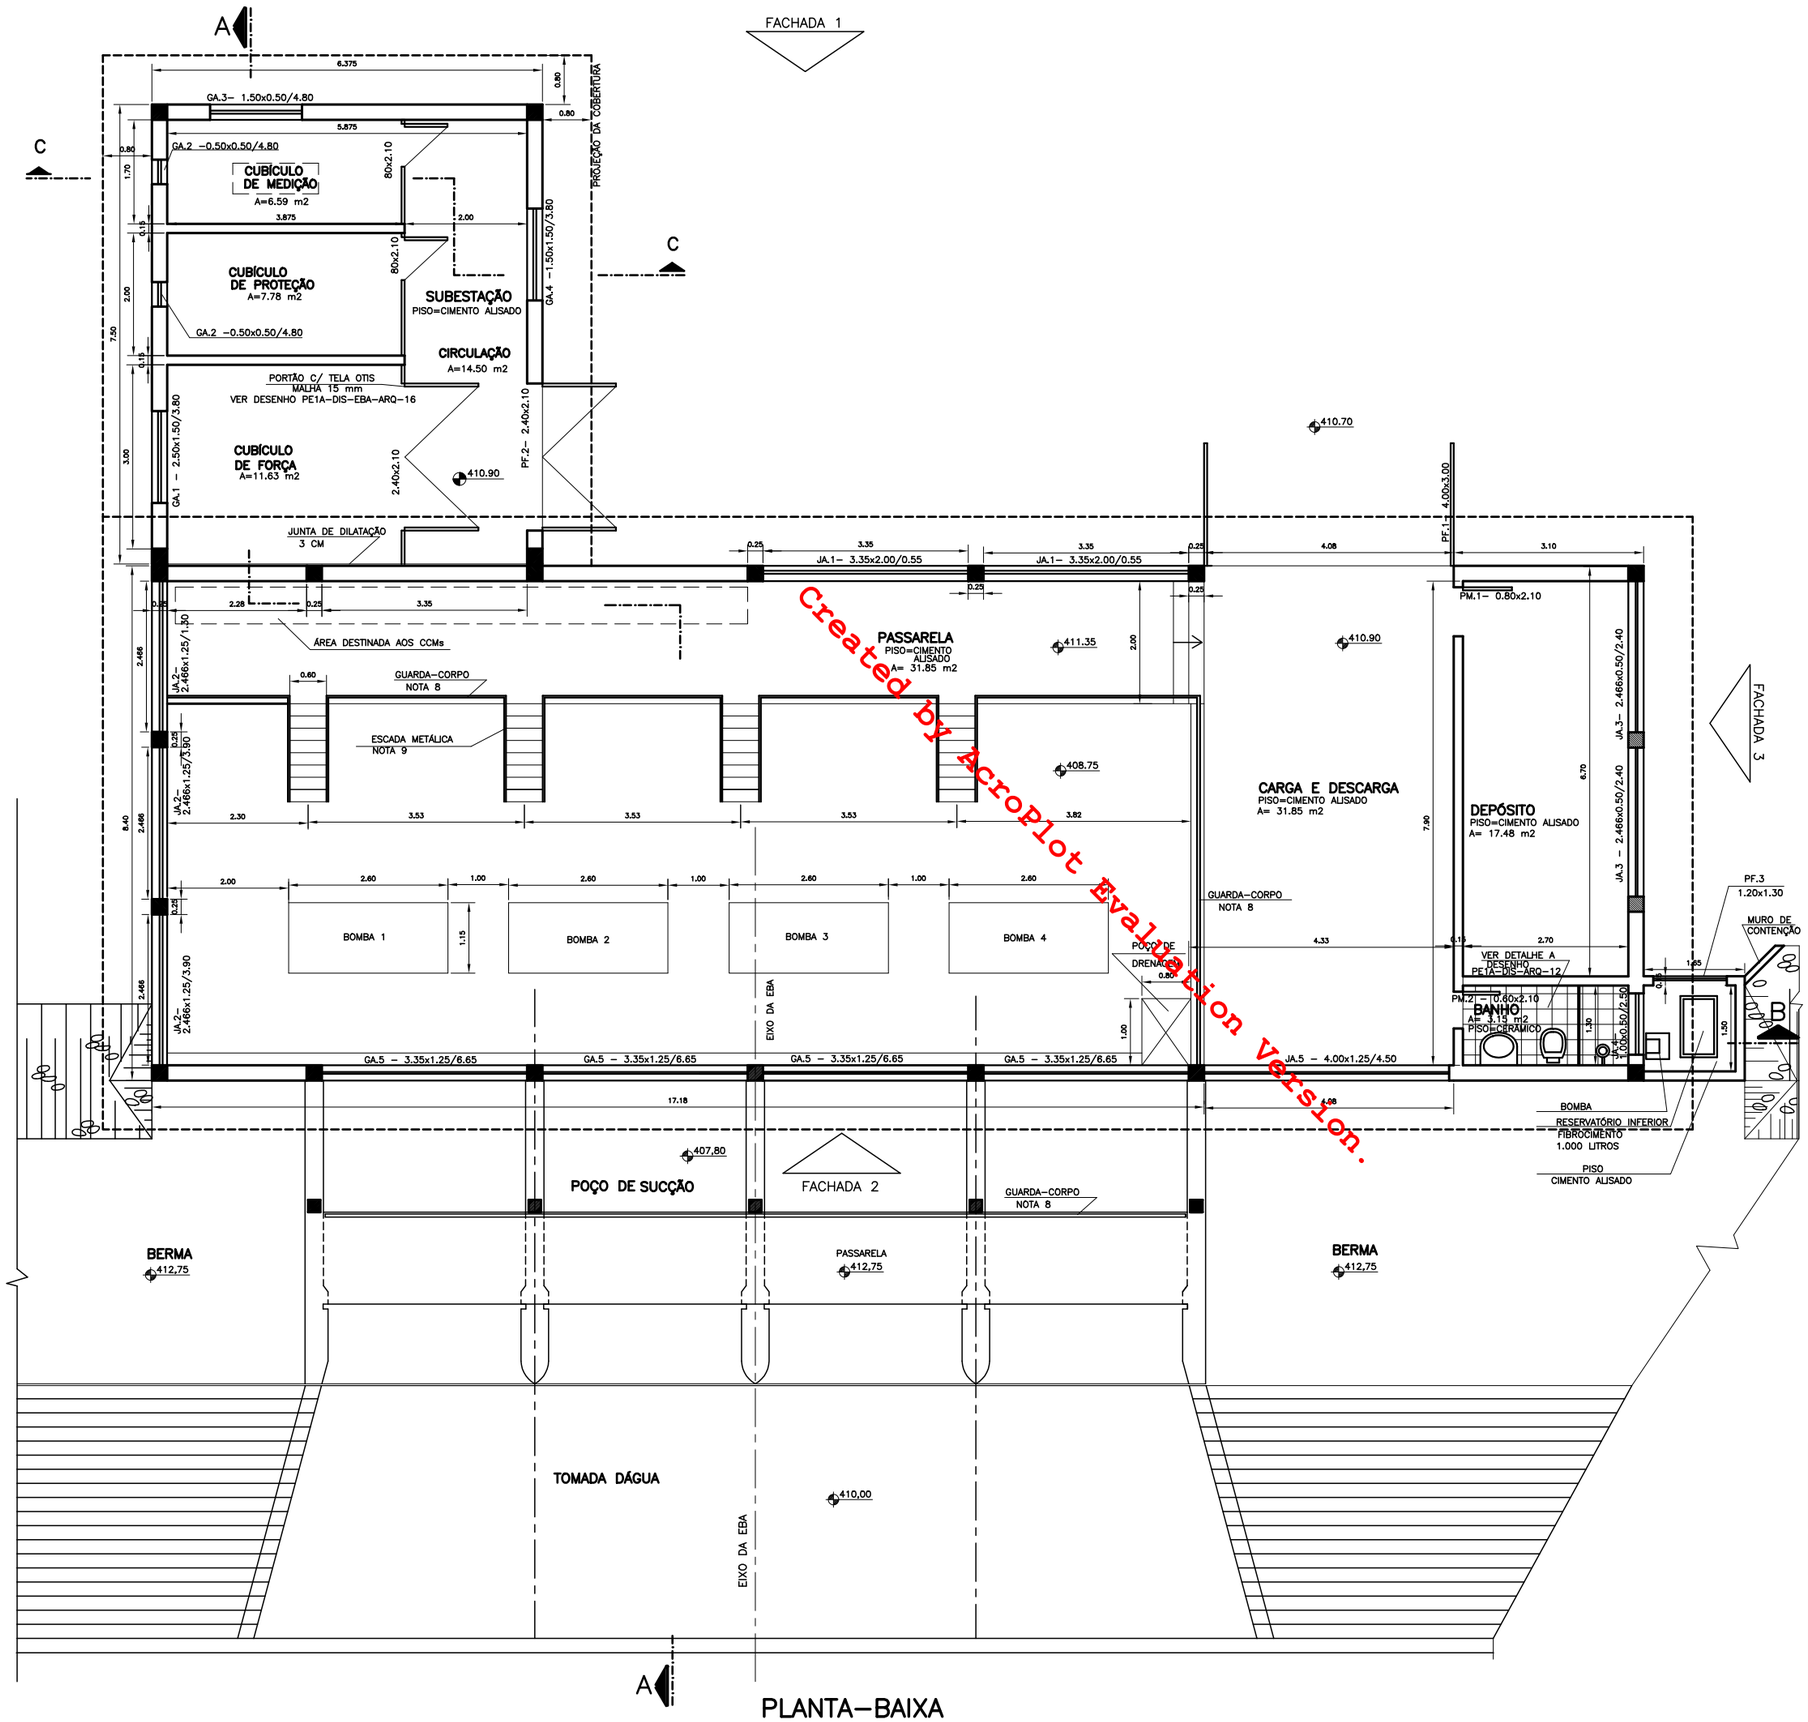

PLANTA–BAIXA

ESC. 1:50

QUADRO RESUMO DOS QUANTITATIVOS			
ITEM	DISCRIMINAÇÃO DOS SERVIÇOS	UNID.	QUANTIDADE
2.4	ALVENARIA DE TIJOLO, esp= 0.15 m	m2	90
2.5	ALVENARIA DE TIJOLO, esp= 0.25 m	m2	478
2.9	AZULEJO BRANCO DE 1ª	m2	18
2.11	CHAPISCO	m2	1136
2.13	COBERTURA DE TELHA DE FIBROCIMENTO– CALHETÃO C/ ESTRUTURA PONTALETADA DE MADEIRA	m2	270
2.28	EMBOÇO	m2	1136
2.36	ESCAVAÇÃO MANUAL ATÉ 2 m	m3	164
2.65	GUARDA–CORPO METÁLICO	m	50
2.66	IMPERMEABILIZAÇÃO DE SUP. EM CONTATO C/ ÁGUA	m2	3
2.83	PINTURA À BASE DE TINTA LATEX , 3 demãos INTERNA	m2	931
	EXTERNA	m2	487
2.84	PINTURA À BASE DE TINTA ÓLEO , 3 demãos	m2	67
2.85	PISO CERÂMICO	m2	4
2.86	PISO CIMENTO LISO	m2	269
2.101	REATERRO MANUAL, c/ contr. c/ reaprov. mat. escavado	m3	125
2.104	REBOCO PAULISTA (massa única)	m2	1136

NOTAS

1 – DIMENSÕES E ELEVAÇÕES EM METRO, EXCETO INDICAÇÃO CONTRÁRIA.
2 – ESTRUTURAS CONFORME PROJETO ESTRUTURAL
3 – ALVENARIAS – CONFORME ESPECIFICAÇÕES ET–1A–00–033
EXTERNAS, E= 25 cm
INTERNAS, E= 15cm
TIJOLOS 6 FUROS
4 – COBERTURA – CONFORME ESPECIFICAÇÕES ET–1A–00–046
TELHA DE FIBROCIMENTO TIPO
CALHETÃO– ESTRUTURA DE MADEIRA PONTALETADA
5– REVESTIMENTO – CONFORME ESPECIFICAÇÕES ET–1A–00–060
EXTERNO E INTERNO = CHAPISCO E REBOCO TIPO PAULISTA
AZULEJOS DE 1ª h= 2.10m
6– PINTURA – CONFORME ESPECIFICAÇÕES ET–1A–00–049
PAREDES EXTERNAS= BASE C/ SELADOR
TINTA LATEX, 3 DEMÃOS
COR AREIA FOSCA
PAREDES INTERNAS = BASE C/ SELADOR
TINTA LATEX PVA, 3 DEMÃOS
COR BRANCA FOSCA
ESRTUTURAS DE CONCRETO APARENTE EXTERNAS E INTERNAS=
BASE C/ SELADOR
TINTA LATEX, 3 DEMÃOS
COR CONCRETO FOSCA
GUARDA–CORPO E ESCADA METÁLICA
BASE ANTIFERRUGINOSA
TINTA ÓLEO,2 DEMÃOS
COR GRAFITE FOSCO
7– PISOS – CONFORME ESPECIFICAÇÕES ET–1A–00–047
CERÂMICO DE 1ª ,COR BRANCA;
CIMENTADO LISO= DEVERÁ SER PREVIAMENTE DESEMPENADO E REGUADO;
8– GUARDA–CORPO METÁLICO – ET–1A–00–046
VER DETALHE NA PRANCHA – PE1A–DIS–MEC–07
9– ESCADA METÁLICA – ET–1A–00–044
VER DETALHE NA PRANCHA – PE1A–DIS–MEC–07
10– AS CORES ESPECIFICADAS DEVERÃO SER PREVIAMENTE APROVADAS PELA CODEFASF.
11– DETALHES DAS ESQUADRIAS – VER DESENHOS PE1A–DIS–ARQ–16 E PE1A–DIS–ARQ–17

DESENHOS DE REFERÊNCIA

1– PE1A–DIS–URB– 02 – IMPLANTAÇÃO
2– PE1A–DIS–ARQ– 09 – PROJETO ARQUITETÔNICO – LOCALIZAÇÃO E URBANISMO

ESCALA GRÁFICA

(EM METROS)

0 0.5 1 2 3 4 5

1 : 50

LEGENDA		
COR	Nº	PENA
1	7	0.10
2	7	0.20
3	7	0.30
4	7	0.20
5	7	0.30
6	7	0.30
7	7	0.50
8	7	0.10
9	7	0.10
240	7	0.20
241	7	0.45
242	7	0.35
252	7	0.20

ARQUIVO: PE1ADISARQ11 – R1 .DWG

Nº	Revisões	Data	Visto	Aprov.	Data	Aprov.
1	REVISÃO GERAL/EMISSÃO FINAL	05/12/2000				
0	EMISSÃO INICIAL	06/04/2000				
			PROJETISTA		CODEVASF	

MINISTÉRIO DA INTEGRAÇÃO NACIONAL

CODEVASF
COMPANHIA DE DESENVOLVIMENTO DO VALE DO SÃO FRANCISCO

Projeto ARQ. M.ALICE
Desenho ARQ. M.ALICE
Visto
Aprovado
Data 06/04/2000
Escala 1/50

PROJETO BAIXIO DE IRECÊ
PROJETO EXECUTIVO: ETAPA 1A

SISTEMA DE DISTRIBUIÇÃO
EBA A–5
PROJETO ARQUITETÔNICO
PLANTA BAIXA

Visto
Visto
Aprovado
Data

Nº PE1A–DIS–ARQ–11

CONSÓRCIO magna BRL GERSAR

Nº