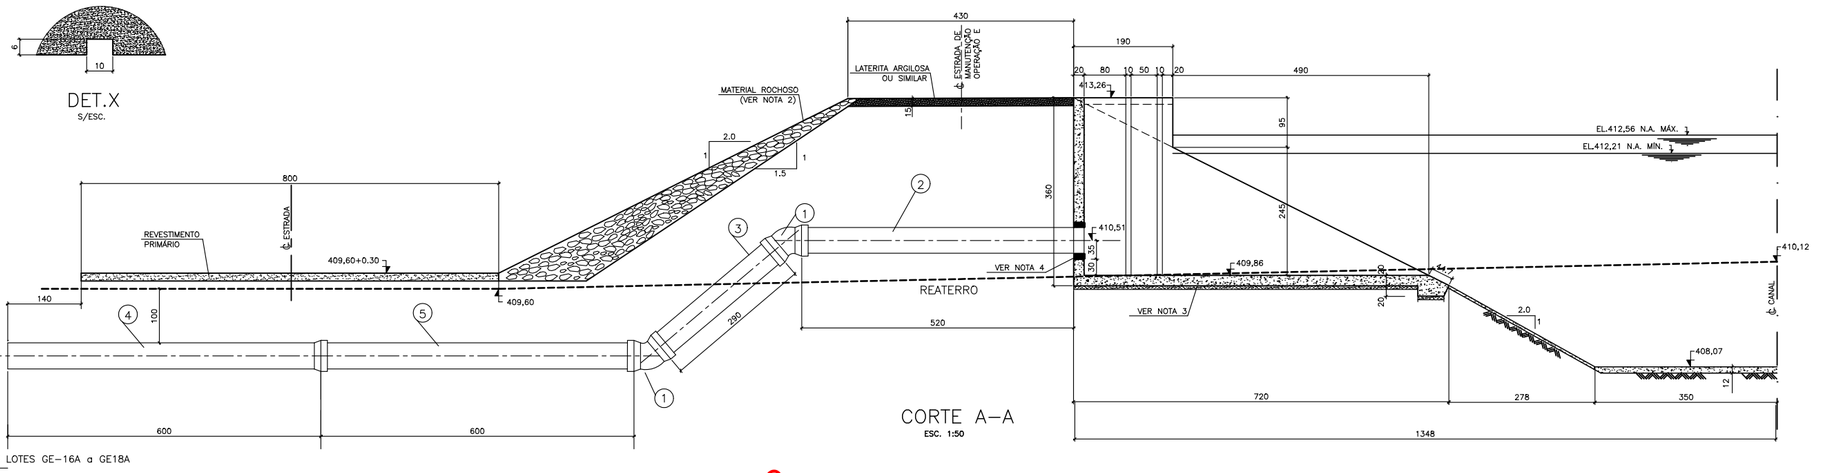

PLANTA
ESC. 1:50

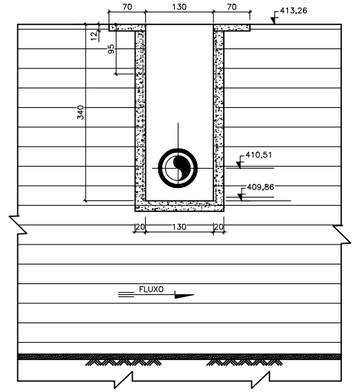

CORTE B–B
ESC. 1:50

TOMADA D'ÁGUA PARA LOTE EMPRESARIAL TE–12 (LOTES GE–16A a GE–18A)					
PEÇA Nº	DESCRIÇÃO	DIÂMETRO (mm)	MATERIAL	UNID.	QUANT.
1	CURVA – C45JE	500	F° F°	UND	2
2	TUBO PONTA / FLANGE L=520	500	F° F°	UND	1
3	TUBO PONTA / PONTA L=290	500	F° F°	UND	1
4	TUBO PONTA / BOLSA JE L=600	500	F° F°	UND	1
5	TUBO PONTA / PONTA L=600	500	F° F°	UND	1

NOTAS:
1 – AS DIMENSÕES ESTÃO EM CENTÍMENTRO, AS ELEVAÇÕES EM METRO.
2 – MATERIAL PROVENIENTE DA ESCAVAÇÃO DO CANAL E DOS DRENOS.
3 – CONCRETO MAGRO PARA REGULARIZAÇÃO,fck=9 MPa. ESPESSURA = 7cm
4 – ARGAMASSA DE ENCHIMENTO" GROUTING"
5 – ALVENARIA DE TIJOLOS E BLOCOS (ET–1A–00–033)
6 – ASSENTAMENTO DE TUBULAÇÃO TIPO PONTA E BOLSA (ET–1A–00–038)

DESENHOS DE REFERÊNCIA:
1– PE1A–DIS–HID–01– LOTES EMPRESARIAIS–ADUTORAS–DETALHAMENTO DOS NÓS

ESCALA GRÁFICA
(EM METROS)
1 0 0,5 1 2 3 4 5
1 : 50

Nº	Revisões	Data	Visto	Aprov.	Data	Aprov.
1	REVISÃO GERAL/EMISSÃO FINAL	19/12/00				
0	EMISSÃO INICIAL	19/09/00				
		PROJETISTA			CODEVASF	

MINISTÉRIO DA INTEGRAÇÃO NACIONAL — CODEVASF COMPANHIA DE DESENVOLVIMENTO DO VALE DO SÃO FRANCISCO

Projeto CARLOS	PROJETO BAIXIO DE IRECÊ PROJETO EXECUTIVO: ETAPA 1A	Visto
Desenho CARLOS		Visto
Visto	SISTEMA DE DISTRIBUIÇÃO TOMADA D'ÁGUA PARA LOTE EMPRESARIAL TE–12 PLANTA E CORTES	Aprovado
Aprovado		Data
Data 19/09/00		
Escala 1:50		
Nº PE1A–DIS–HID–20	CONSÓRCIO magna BRL GERSAR	Nº

ARQUIVO: PE1ADSH0220–R1

Created by AcroPlot Evaluation Version.