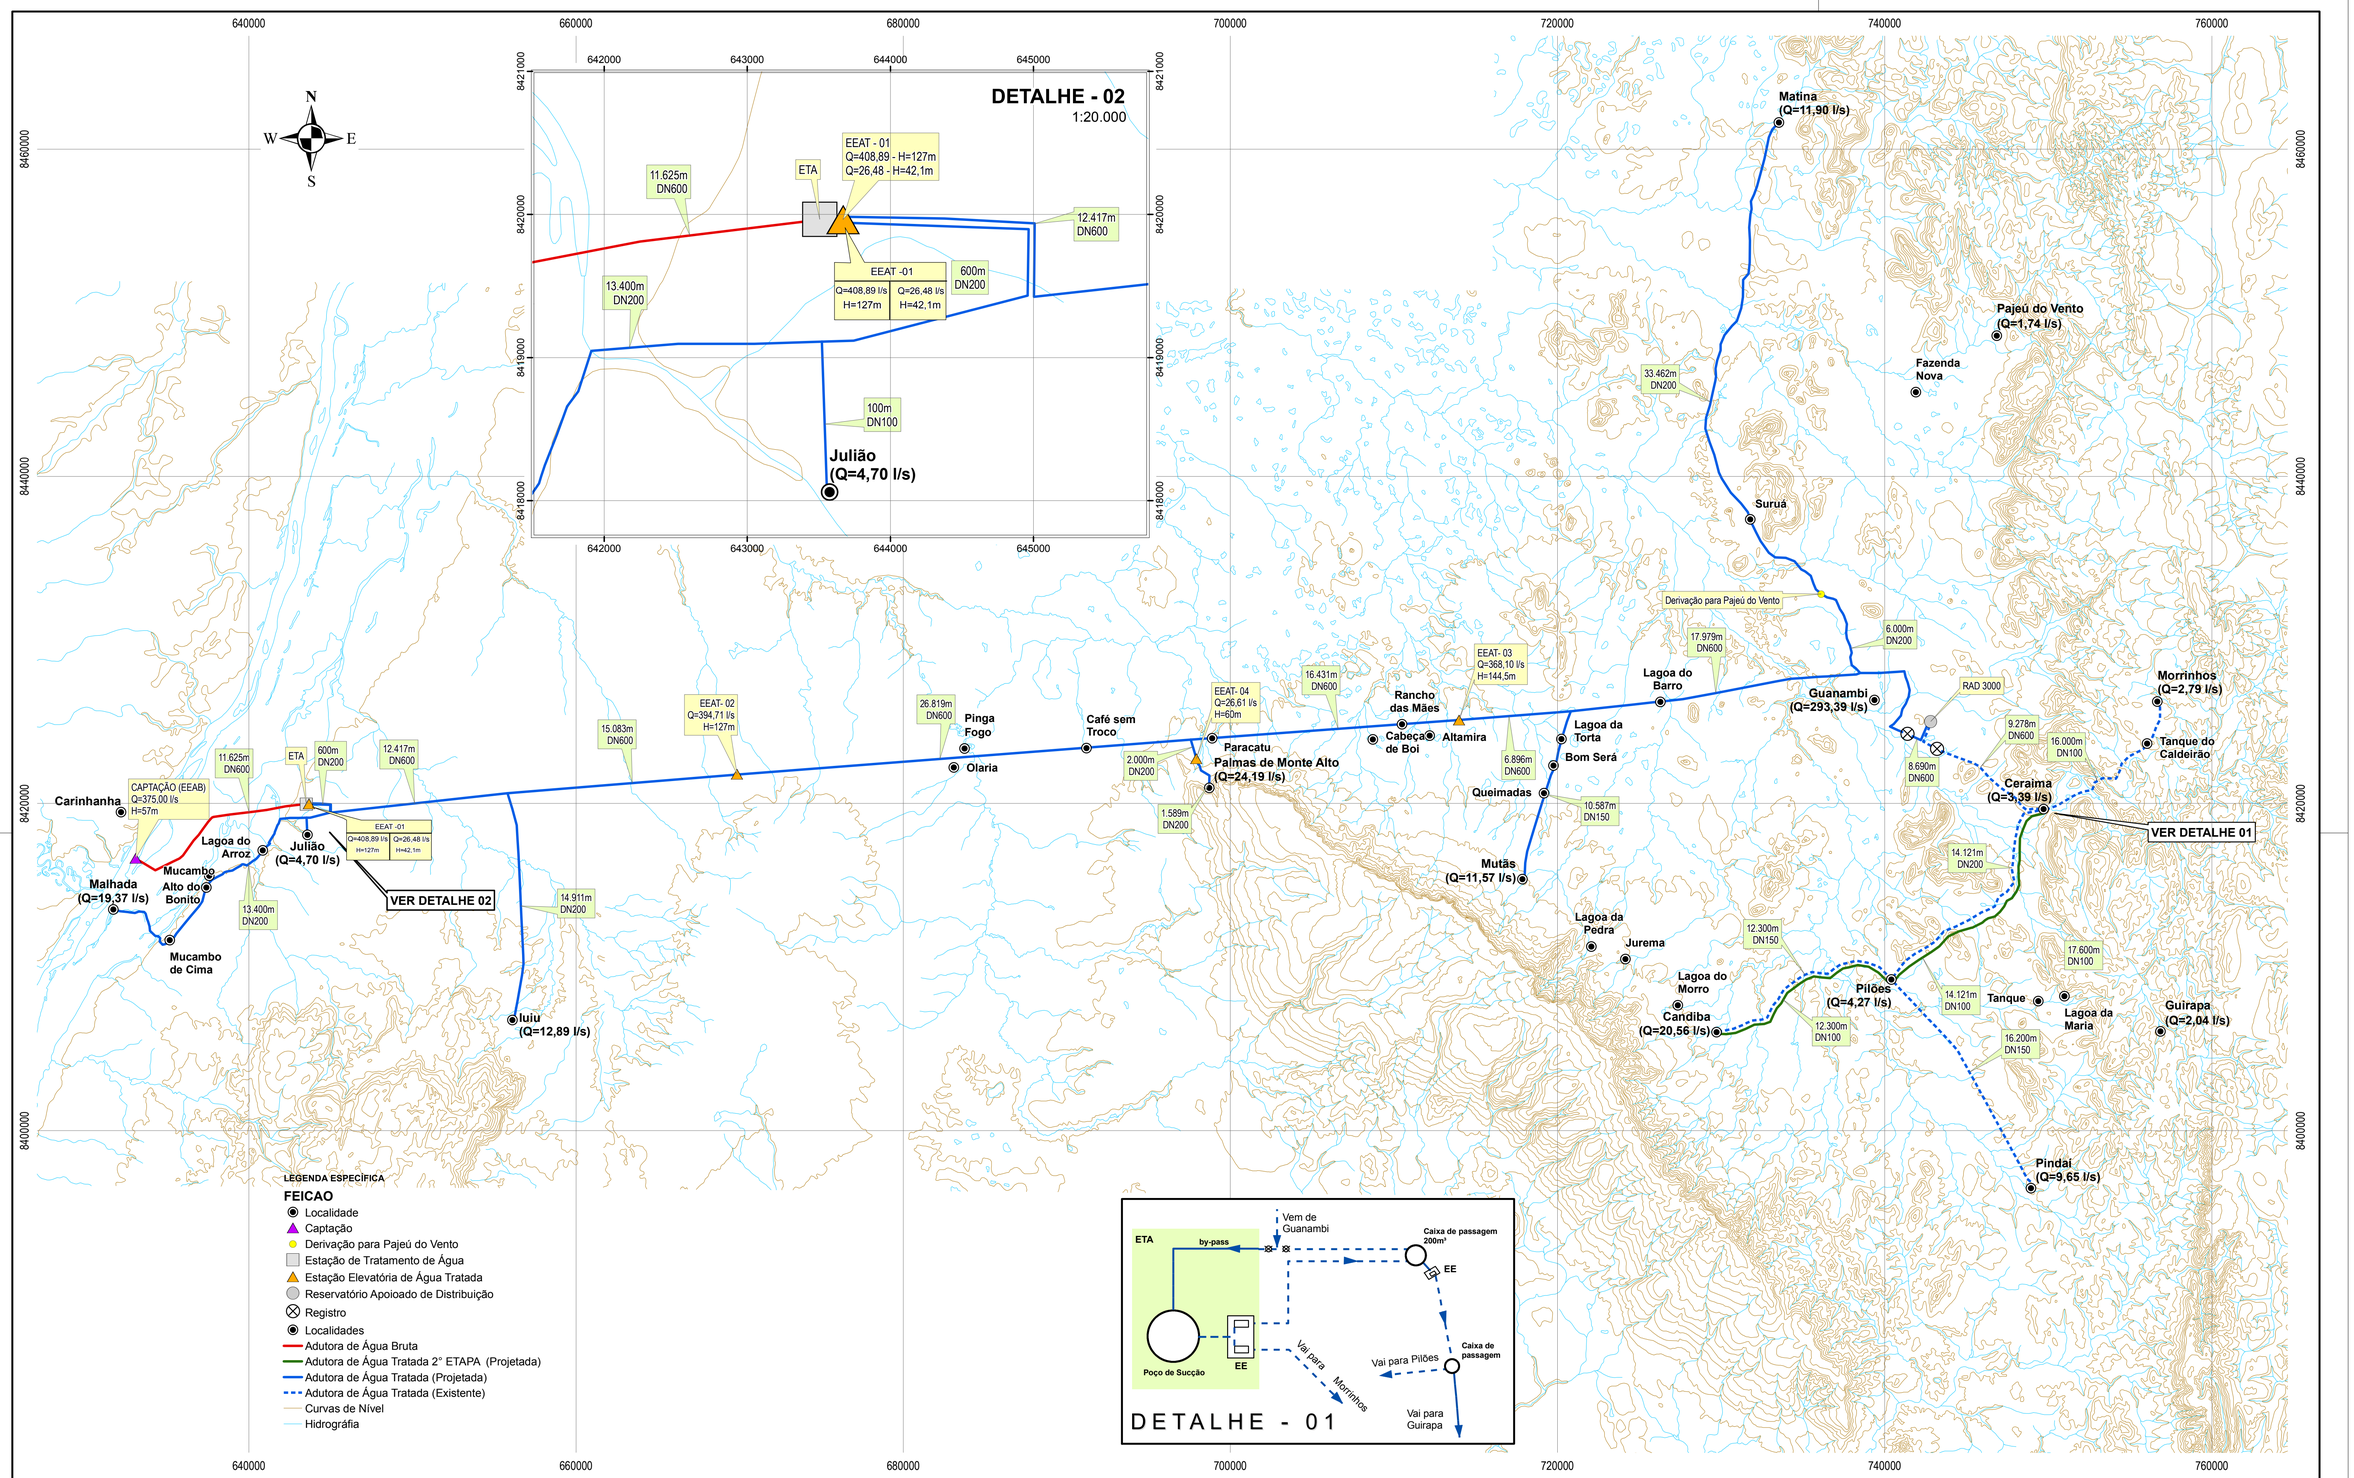

LEGENDA ESPECÍFICA

FEICAO

- Localidade
- Captação
- Derivação para Pajeú do Vento
- Estação de Tratamento de Água
- Estação Elevatória de Água Tratada
- Reservatório Apoioado de Distribuição
- Registro
- Localidades
- Adutora de Água Bruta
- Adutora de Água Tratada 2° ETAPA (Projetada)
- Adutora de Água Tratada (Projetada)
- Adutora de Água Tratada (Existente)
- Curvas de Nível
- Hidrográfia

NOTAS:

LEGENDA:

DESENHOS DE REFERÊNCIA:

ATUALIZAÇÃO

Nº	DATA	CONTEÚDO	ELABORADO	VERIFICADO	APROVADO

HYDROS

MINISTÉRIO DA INTEGRAÇÃO NACIONAL - MI
CODEVASF — Companhia de Desenhvolvimento dos Vales de São Francisco e do Parnaíba

ESTUDOS DE RECONHECIMENTO, CONCEPÇÃO, VIABILIDADE E PROJETO BÁSICO DO SISTEMA ADUTOR DA REGIÃO DE GUANAMBI

PROJ.: LUÍS MAURÍCIO	PROJETO N°.: 0338
DES.: VALTER ANDRADE	DATA EMISSÃO INICIAL: OUTUBRO/2009
CONF.: MARCO TEIXEIRA	ESCALA: 1:175.000
VERIF.: CLÁUDIO ARRAES	FOLHA: 01 DE 01
APROV.: ULYSSES F. LIMA	ITEM N°: 000

ARRANJO GERAL
ALTERNATIVA 02

DESENHO N°: 0338-DE-00-HI-002 R-00