


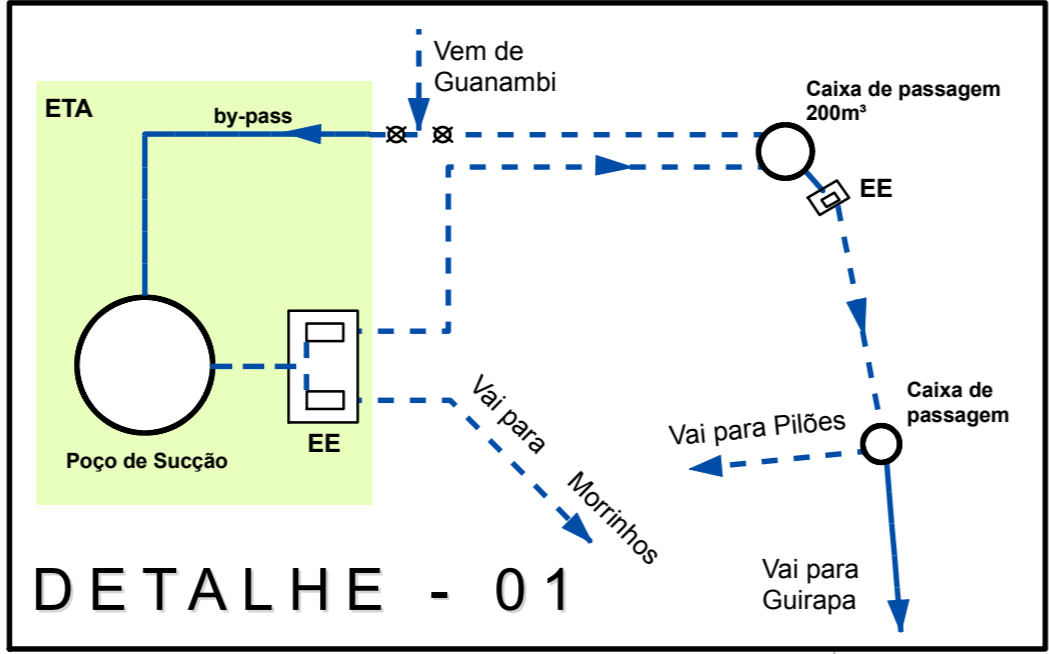

- LEGENDA ESPECÍFICA
- ▲ Captação
  - Caixa de Transição
  - Derivação para Pajeú do Vento
  - Estação de Tratamento de Água
  - ▲ Estação Elevatória de Água Tratada
  - Reservatório Apoioado de Distribuição
  - ⊗ Registro
  - Localidades
  - Adutora de Água Bruta
  - Adutora de Água Tratada (Projetada)
  - Adutora de Água Tratada (Existente)
  - Curvas de Nível
  - Hidrografia



NOTAS:	LEGENDA:	DESENHOS DE REFERÊNCIA:	ATUALIZAÇÃO					<div>HYDROS</div>		<div>MINISTÉRIO DA INTEGRAÇÃO NACIONAL - MI</div> <div>CODEVASF</div> <div>Companhia de Desenvolvimento dos Vales de São Francisco e do Parnaíba</div>		
			Nº	DATA	CONTEÚDO	ELABORADO	VERIFICADO	APROVADO	PROJ.: LUÍS MAURÍCIO	PROJETO Nº.: 0338	ESTUDOS DE RECONHECIMENTO, CONCEPÇÃO, VIABILIDADE E PROJETO BÁSICO DO SISTEMA ADUTOR DA REGIÃO DE GUANAMBI	
									DES.: VALTER ANDRADE	DATA EMISSÃO INICIAL: OUTUBRO/2009	ARRANJO GERAL DO SISTEMA	
									CONF.: MARCO TEIXEIRA	ESCALA: 1:175.000		
									VERIF.: CLÁUDIO ARRAES	FOLHA: 01 DE 01		
									APROV.: ULYSSES F. LIMA	ITEM Nº.: 000		

DESENHO Nº:		0338-DE-00-HI-001 R-00	
-------------	--	------------------------	--