


# WC PNE - MODIFICAÇÕES

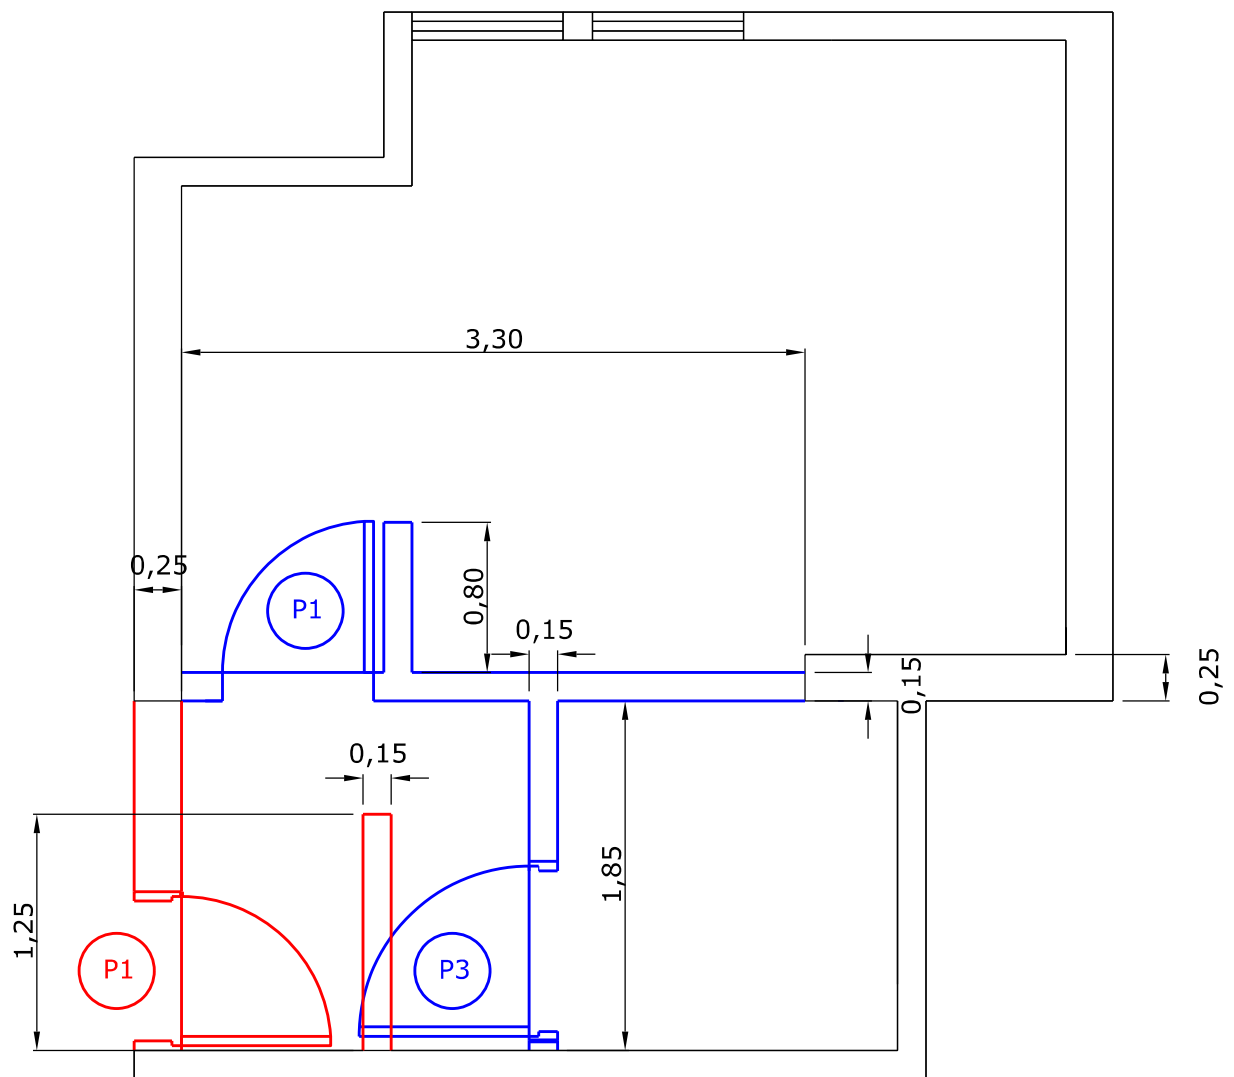

— A CONSTRUIR

— A DEMOLIR

P1 0,79 x 2,10 x 0,04

P3 0,90 x 1,80 x 0,02

ESCALA 1:40

TODAS AS COTAS EM METROS