


SITUAÇÃO ATUAL - WC MASCULINO DO SUBSOLO

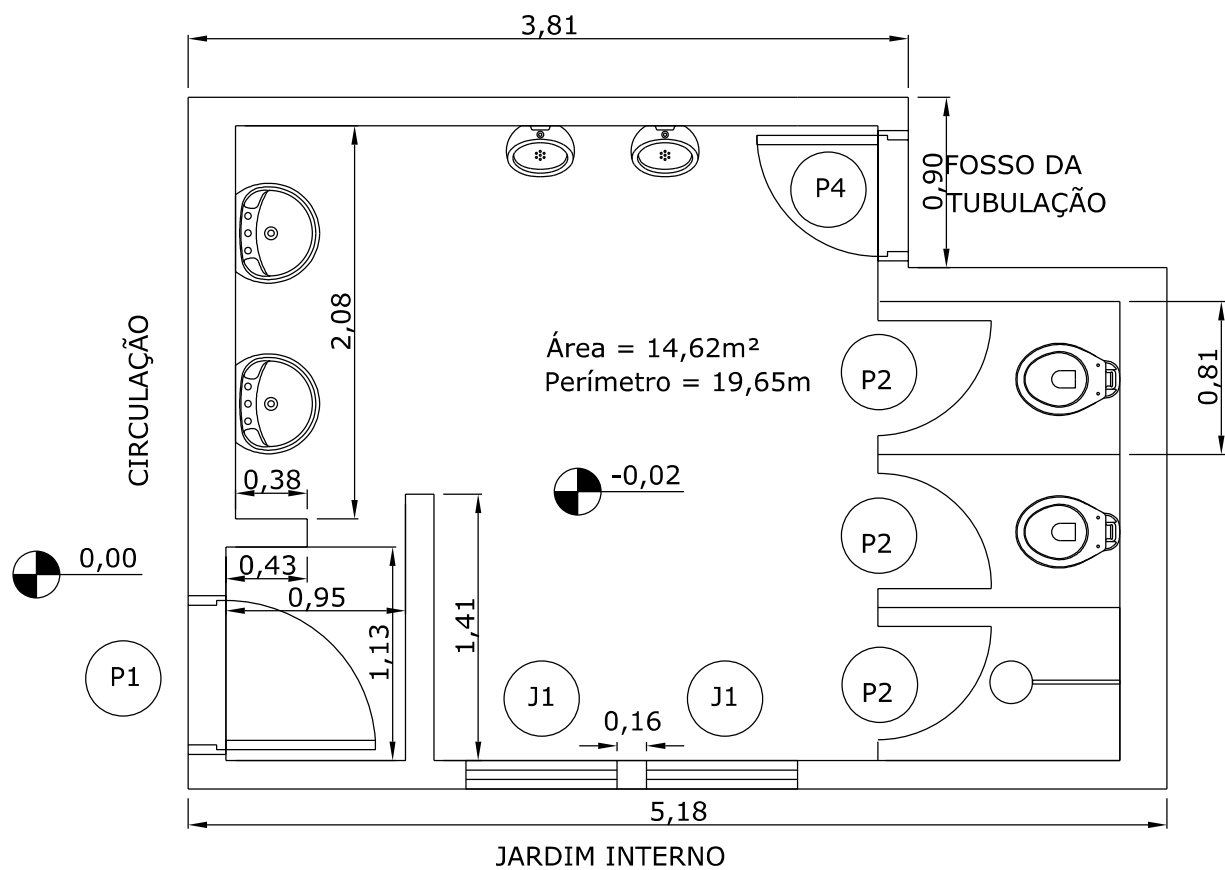

- J1 0,80 x 0,96 x 1,40
- P1 0,79 x 2,10 x 0,04
- P2 0,60 x 1,80 x 0,02
- P4 0,64 x 2,10 x 0,02

ESCALA 1:40
TODAS AS COTAS EM METROS