


# WC PNE

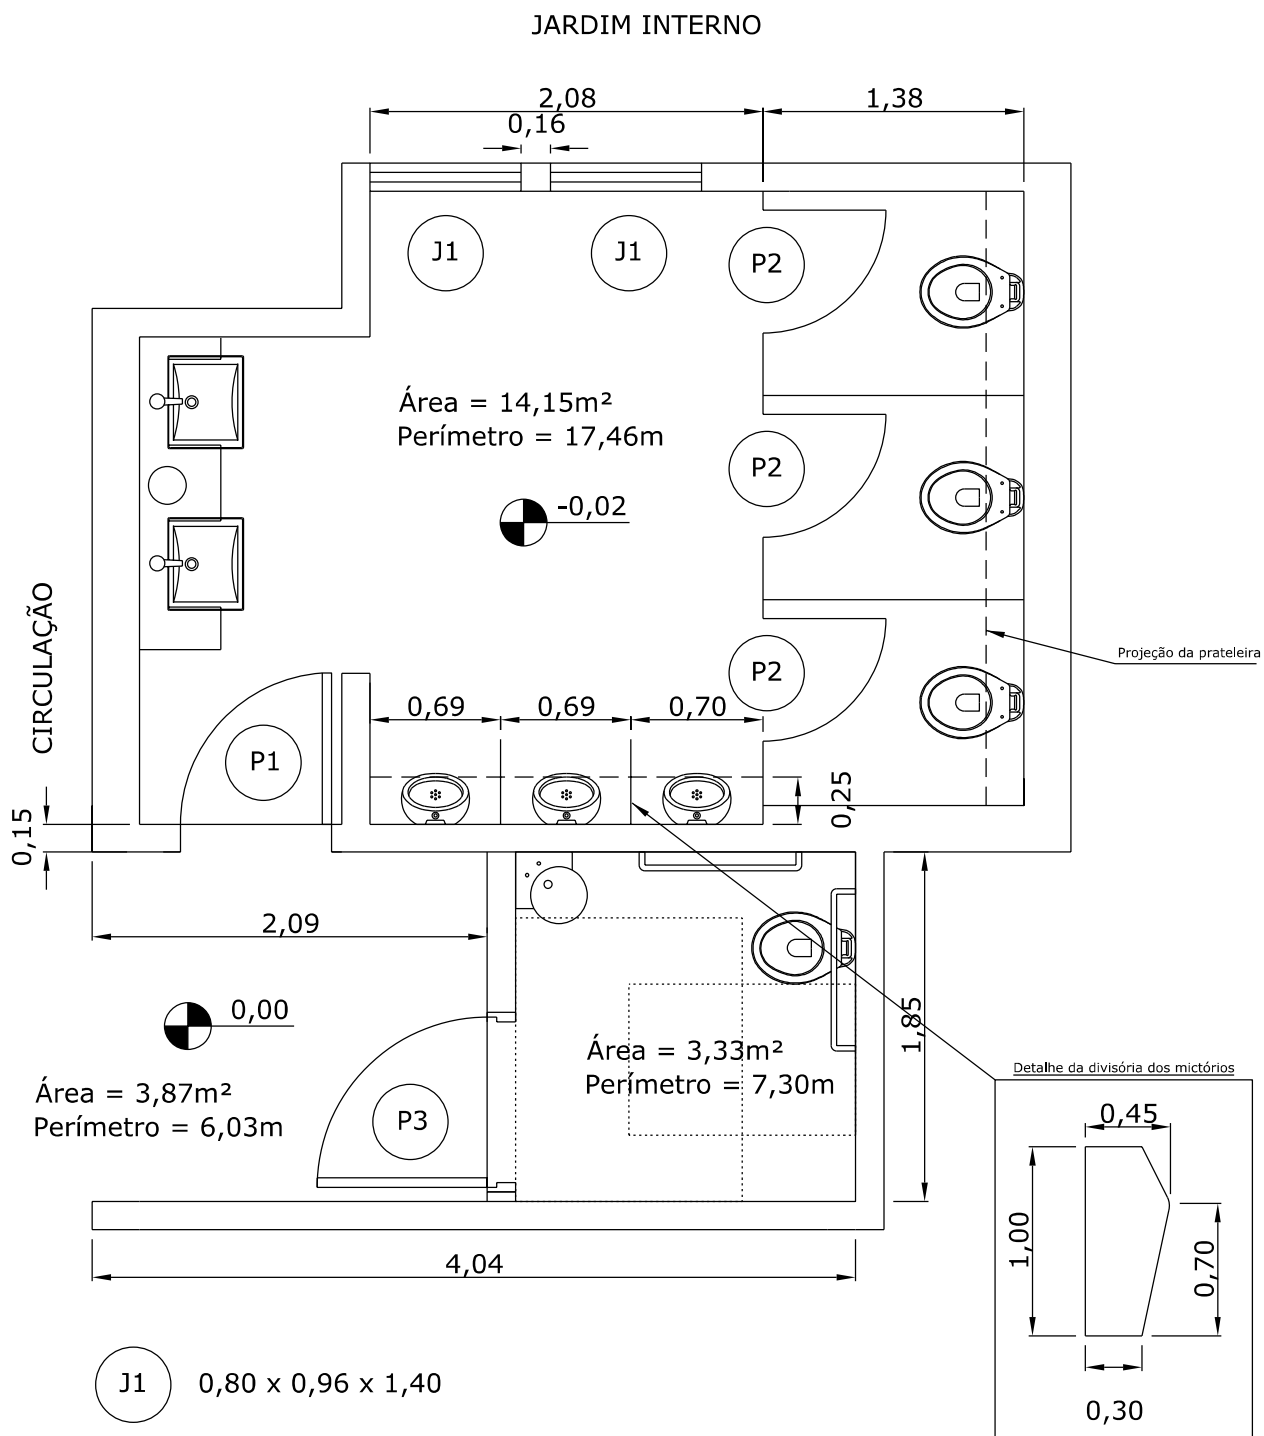

ESCALA 1:40

TODAS AS COTAS EM METROS